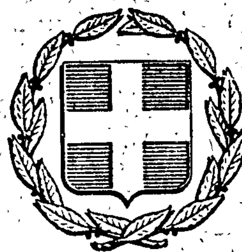


ΕΦΗΜΕΡΙΣ ΤΗΣ ΚΥΒΕΡΝΗΣΕΩΣ
ΤΗΣ ΕΛΛΗΝΙΚΗΣ ΔΗΜΟΚΡΑΤΙΑΣ

ΕΝ ΑΘΗΝΑΙΣ ΤΗι 16 ΔΕΚΕΜΒΡΙΟΥ 1977 | ΤΕΥΧΟΣ ΤΕΤΑΡΤΟΝ | ΑΡΙΘΜΟΣ ΦΥΛΛΟΥ 542

ΠΕΡΙΕΧΟΜΕΝΑ

ΑΠΑΛΛΟΤΡΙΩΣΕΙΣ

ΑΠΟΦΑΣΕΙΣ

Αριθ. Φ. 9/Ε.12091 (1)

Περί χαρακτηρισμού ως αποδέκτη βιομηχανικών αποβλήτων του Ελαιοτριβείου Γεωργίου Ι. Κούκη το ρέμμα «Καβαλιανή» περιοχής Κοινότητας Κονιστρών Ν. Ευβοίας.

Ο ΝΟΜΑΡΧΗΣ ΕΥΒΟΙΑΣ

Έχοντας υπόψη:

α) Την Ε16/221/65 Υγειον. Διάταξη (ΦΕΚ 138 τ. Β' 1975), περί διαθέσεως λυμάτων και βιομηχανικών αποβλήτων» η οποία τροποποιήθηκε με τη Γ1/17831/71 όμοια.

β) Το από 24 Νοεμβρίου 1977 πρακτικό της αρμόδιας Επιτροπής που συγκροτήθηκε με τη Φ9/Ε. 10622/17 Νοεμβρίου 1977 απόφασή μας, αποφασίζουμε:

1. Χαρακτηρίζουμε ως αποδέκτη βιομηχανικών αποβλήτων του Ελαιοτριβείου Γεωργίου Ι. Κούκη το ρέμμα «Καβαλιανή» περιοχής Κοινότητας Κονιστρών για την περίοδο εκθλίψεως του ελαιοκάρπου από το μήνα Νοέμβριο και μέχρι τα μέσα Φεβρουαρίου περίπου, εφόσον τα απόβλητα υποβάλλονται σε δίωρη τουλάχιστο καθίζηση.

2. Τα απόβλητα διά κλειστού ιδιωτικού αγωγού θα εκβάλλουν στην αρχή του ρέμματος «Καβαλιανή» και σε απόσταση τουλάχιστο εκατό μέτρα από την Κοινοτική οδό Κονιστρών Αγίου Βλασίου.

Χαλκίς, 30 Νοεμβρίου 1977

Ο Νομάρχης
ΘΕΟΦΡΑΣΤΟΣ Ν. ΠΙΜΠΑΛΗΣ

ΠΟΛΕΟΔΟΜΙΑ

ΑΠΟΦΑΣΕΙΣ

Αριθ. 44869/3233 (2)

Περί διευθετήσεως των ορίων του παλαιού Ωρωπού Αττικής Διαμ. Ανατολικής Αττικής ο οποίος υπάρχει νόμιμα πριν από το έτος 1923.

Ο ΝΟΜΑΡΧΗΣ ΑΤΤΙΚΗΣ
ΔΙΑΜΕΡΙΣΜΑ ΑΝΑΤ. ΑΤΤΙΚΗΣ

Έχοντας υπόψη:

1) Τις διατάξεις του Ν.Δ. 532/1970 «περί συμπληρώσεως των διατάξεων «περί διοικητικής αποκεντρώσεως» σε

συνδυασμό με τις διατάξεις των 712/1970 και 198/1972 Β.Δ.

2) Τις διατάξεις του Ν.Δ. 1147/72 «περί Διοικήσεως της Μείζονος Πρωτευούσης όπως τροποποιήθηκε και συμπληρώθηκε με το Ν.Δ. 1278/72 «περί τροποποιήσεως και συμπληρώσωες ενίων διατάξεων περί Νομαρχών».

3) Τις διατάξεις του υπ' αριθ. 805/72 Β.Δ. «περί καθορισμού των κατά την παρ. 1 του άρθρου 5 του Ν.Δ. 1147/1972 διατηρουμένων υπέρ του Νομάρχου Αττικής αρμοδιοτήτων επί αντικειμένων του Υ.Δ.Ε. και συστάσεως Συμβουλίων Δ.Ε. στη Νομαρχία Αττικής και τα διαμερίσματα αυτής».

4) Τις διατάξεις της Α7/13.1/11.12.72 κοινής αποφάσεως των Υπουργών παρά τω Πρωθυπουργώ, Εσωτερικών και Δ.Ε. «περί οργανώσεως των Υπηρεσιών της Νομαρχίας Αττικής του Υ.Δ.Ε.».

5) Τις διατάξεις της Ε. 35400/6.12.75 αποφάσεως του Υφυπουργού Δ.Ε. «περί διευθετήσεως των ορίων των οικισμών των προϋφισταμένων του έτους 1923» η ισχύς της οποίας παρατάθηκε γιά ένα ακόμη έτος με την Ε. 43710/18.12.1976 απόφαση του Υφυπουργού Δ.Ε.

6) Την 30966/2269/77 εισήγηση του Προϊσταμένου της ΥΠΔΑΑ σχετικά με τη διευθέτηση των ορίων του οικισμού παλαιού Ωρωπού Αττικής.

7) Τη γνώμη του Συμβουλίου Δ.Ε. του Δ/τος πρ. 25ον θέμα 12ον, σύμφωνα με την οποία η από 14.9.77 ένσταση των Σταυρούλας συζ. Αλεξ. Βιλαέτη και Ευαγγελία συζ. Σπύρου Ματζουράνη, που υποβλήθηκε κατά της εκθέσεως διευθετήσεως των ορίων του οικισμού παλαιού Ωρωπού, η οποία συντάχθηκε από την αρμόδια Επιτροπή, θεωρείται:

1) Εκπρόθεσμη διότι υποβλήθηκε στις 14.9.77 δηλαδή 32 ημέρες μετά την ανάρτηση του τοπογραφικού διαγράμματος (12.8.77) στο Κοιν. Κατάστημα.

2) Απορριπτέα διότι η ιδιοκτησία των ενισταμένων βρίσκεται σε περιοχή στην οποία δεν υπάρχουν καθόλου κτίσματα, πέρα δε των ορίων που προτείνονται από την αρμόδια Επιτροπή, δεν υπάρχουν οικίες πριν το 1923. Κατόπιν τούτων, αποφασίζουμε:

1) Απορρίπτουμε την προαναφερομένη ένσταση γιά τυπικούς (εκπρόθεσμη) και ουσιαστικούς λόγους.

2) Καθορίζουμε τα όρια του παλαιού οικισμού Ωρωπού, όπως αυτά καθορίστηκαν από την αρμόδια Επιτροπή και φαίνονται στο συνημμένο τοπογραφικό διάγραμμα.

Η ισχύς της αποφάσεως αυτής αρχίζει από τη δημοσίευσή της στην Εφημερίδα της Κυβερνήσεως.

Αγία Παρασκευή, 16 Νοεμβρίου 1977

Ο Αναπληρωτής Νομάρχης
ΝΙΚΗΤΑΣ ΚΩΒΑΙΟΣ

ΕΚΘΕΣΙΣ

Επιτροπής καθορισμού ορίων οικισμού Παλαιού Ωρωπού προϋφισταμένου του έτους 1923.

Οι κάτωθι υπογεγραμμένοι: 1) Παναγιώτης Πετρόπουλος, Αρχιτέκτων επί 4ω βαθμώ, 2) Αικατερίνη Μπέτση, Τοπογράφος Μηχανικός επί 4ω βαθμώ, 3) Ιωάννης Λούκης, Πρόεδρος της Κοινότητος Παλαιού Ωρωπού, αποτελούντες την συσταθείσαν Επιτροπήν της υπ' αριθ. 11285/847/31.3.1977 αποφάσεως του Αναπληρωτού Νομάρχου Διαμερίσματος Ανατολικής Αττικής, με σκοπόν τον καθορισμόν των ορίων του υφισταμένου προ του έτους 1923 οικισμού Παλαιού Ωρωπού, κατόπιν αυτοψίας εις τον οικισμόν κατά την οποίαν διεπιστώθη ότι υφίσταται οικισμός οργανωμένος και προϋφιστάμενος του έτους 1923, ο οποίος δεν είχε συμπεριληφθή κατά τον πρώτον καθορισμόν των ορίων (του 1968), και έχοντες υπ' όψει: α) αεροφωτογραφίας της περιοχής και δη την με ημερομηνίαν λήψεως 17.8.73 και β) την υπ' αριθ. Ε. 35400/6.12.75 απόφασιν του Υφυπουργού Δημοσίων Έργων «περί του τρόπου καθορισμού των ορίων των οικισμών των υφισταμένων προ του έτους 1923» η ισχύς της οποίας παρετάθη επί εν έτος διά της Ε. 43710/77 αποφάσεως του Υφυπουργού Δημοσίων Έργων (ΦΕΚ 6.10.1977) και συνελθόντες σήμερον την 25ην Μαΐου 1977 εις το κατάστημα της Υπηρεσίας Πολεοδομίας του Διαμερίσματος Ανατολικής Αττικής καταλήξαμε εις την πρότασιν, όπως εις τα καθωρισθέντα το 1968 όρια οικισμού Παλαιού Ωρωπού, εμφαινόμενα εις το συνοδεύον την παρούσαν τοπογραφικόν σκαρίφημα υπό στοιχεία 1, 2, 3, 4, 5, 20, 21, 22, 16, 17, 18, 19, 1, προστεθή η περιοχή υπό στοιχεία 5, 6, 7, 8, 9, 10, 11, 12 13, 14, 15, 16, 22, 21, 20, 5, ώστε τα νέα όρια του οικισμού να διαμορφωθούν ώς ταύτα εμφαίνονται εις το συνοδεύον την παρούσαν τοπογραφικόν σκαρίφημα δι' ερυθράς μελάνης και υπό στοιχεία 1, 2, 3, 4, 5, 6, 7, 8, 9, 10, 11, 12, 13, 14, 15, 16, 17, 18, 19, 1.

Εν Αγία Παρασκευή τη 25 Μαΐου 1977

Η Επιτροπή
Π. ΠΕΤΡΟΠΟΥΛΟΣ, ΑΙΚ. ΜΠΕΤΣΗ, ΙΩ. ΛΟΥΠΗΣ

ΚΑΘΟΡΙΣΜΟΣ ΟΡΙΩΝ ΠΑΛΑΙΟΥ ΟΙΚΙΣΜΟΥ ΩΡΩΠΟΥ
ΠΡΟΫΦΙΣΤΑΜΕΝΟΥ ΤΟΥ ΕΤΟΥΣ 1923

Τοπογραφικόν σκαρίφημα συνοδεῦον τὴν ἀπὸ 25-5-77 ἔκθεσιν τῆς ἐπιτροπῆς καθορισμοῦ τῶν ὁρίων.

'Αριθ. 44870/3232 οἰκ. (3)

Περὶ διευθετήσεως τῶν ὁρίων τοῦ οἰκισμοῦ Μαραθῶνα — Ἀττικῆς Διαμ. Ἀνατ. Ἀττικῆς, ὁ ὁποῖος ὑπάρχει νομίμως πρὶν ἀπὸ τὸ ἔτος 1923.

Ο ΝΟΜΑΡΧΗΣ ΑΤΤΙΚΗΣ
ΔΙΑΜΕΡΙΣΜΑ ΑΝΑΤΟΛΙΚΗΣ ΑΤΤΙΚΗΣ

Ἔχοντας ὑπόψη:

1. Τὶς διατάξεις τοῦ Ν.Δ. 532/1970 «περὶ συμπληρώσεως τῶν διατάξεων περὶ διοικητικῆς ἀποκεντρώσεως» σὲ συνδυασμὸ μὲ τὶς διατάξεις τῶν 712/1970 καὶ 198/1972 Β.Δ.

2. Τὶς διατάξεις τοῦ Ν.Δ. 1147/1972 «περὶ Διοικήσεως τῆς Μείζονος Πρωτευούσης», ὅπως τροποποιήθηκε καὶ συμπληρώθηκε μὲ τὸ Ν.Δ. 1278/1972 «περὶ τροποποιήσεως καὶ συμπληρώσεως ἐνίων διατάξεων περὶ Νομαρχῶν».

3. Τὶς διατάξεις τοῦ 805/1972 Β.Δ. «περὶ καθορισμοῦ τῶν κατὰ τὴν παρ. 1 τοῦ ἄρθρου 5 τοῦ Ν.Δ. 1147/1972 διατηρουμένων ὑπὲρ τοῦ Νομάρχου Ἀττικῆς ἁρμοδιοτήτων ἐπὶ ἀντικειμένων τοῦ ΥΔΕ καὶ συστάσεως Συμβουλίου Δ.Ε. διὰ τὴν Νομαρχίαν Ἀττικῆς καὶ τὰ Διαμερίσματα αὐτῆς».

4. Τὶς διατάξεις τῆς Λ7/13—1/11.12.1972 κοινῆς ἀποφάσεως τῶν Ὑπουργῶν παρὰ τῷ Πρωθυπουργῷ, Ἐσωτερικῶν καὶ Δημοσίων Ἔργων «περὶ ὀργανώσεως τῶν Ὑπηρεσιῶν τῆς Νομαρχίας Ἀττικῆς τοῦ Υ.Δ.Ε.».

5. Τὶς διατάξεις τῆς Ε. 35400/6.12.1975 ἀποφάσεως τοῦ Ὑφυπουργοῦ Δημ. Ἔργων «περὶ διευθετήσεως τῶν ὁρίων τῶν οἰκισμῶν τῶν προϋφισταμένων τοῦ ἔτους 1923», ἡ ἰσχὺς τῆς ὁποίας παρατάθηκε γιὰ ἕνα ἀκόμη ἔτος μὲ τὴν Ε. 43710/18.12.1976 ἀπόφαση τοῦ Ὑφυπουργοῦ Δημ. Ἔργων.

6. Τὴν 36558/2677/1977 εἰσήγηση τοῦ Προϊσταμένου τῆς Υ.Π.Δ.Α.Α. σχετικὰ μὲ τὴ διευθέτηση τῶν ὁρίων τοῦ οἰκισμοῦ Μαραθῶνα — Ἀττικῆς.

7. Τὴ γνώμη τοῦ Συμβουλίου Δ.Ε. τοῦ Διαμερίσματος, ἡ ὁποία διατυπώνεται ὡς ἑξῆς (πρακτ. 25ον θέμα 13ον):

Ἐπειδή:

1. Στὴν ἔκθεση διευθετήσεως τῶν ὁρίων τοῦ οἰκισμοῦ Μαραθῶνος, ποὺ σύνταξε ἡ ἁρμόδια ἐπιτροπή, προτείνονται σὰν ὅρια τοῦ οἰκισμοῦ τὰ ὑπὸ στοιχεῖα 1, 2, 2α, 3, 4, 5, 6, 7, 8, 9, 10, 11, 12, 13, 14, 15, 16, 17, 18, 19, 20, 21, 22, 23, 24, 25, 27, 26, 1 στὸ συνημμένο τοπογραφικὸ σκαρίφημα.

2. Στὴν προαναφερόμενη ἐπιτροπὴ μειοψηφεῖ ὁ Πρόεδρος τῆς Κοινότητας, ὁ ὁποῖος προτείνει τὰ ὅρια τοῦ οἰκισμοῦ νὰ ἐπεκταθοῦν καὶ στὶς περιοχὲς μὲ τὰ στοιχεῖα 6, 28, 29, 30, 31, 14, 36, 13, 12, 11, 10, 9, 8, 7, 6, καὶ 1, 51, 33, 32, 50, 27, 26, 1 ποὺ φαίνονται στὸ συνημμένο τοπογραφικὸ σκαρίφημα.

Ὕστερα ἀπὸ αὐτοψία ποὺ ἔγινε στὶς 11.10.1977 διαπιστώθηκε ὅτι πράγματι ὑπάρχουν παλιὲς οἰκίες στὴν περιοχὴ ποὺ πρέπει νὰ συμπεριληφθοῦν στὰ ὅρια τοῦ οἰκισμοῦ, ὕστερα ἀπὸ αὐτό, διευθετοῦνται τὰ ὅρια τοῦ οἰκισμοῦ Μαραθῶνα, ποὺ ὑπάρχει πρὶν ἀπὸ τὸ 1923, ὅπως φαίνονται στὸ συνημμένο τοπογραφικὸ σκαρίφημα μὲ τὰ στοιχεῖα 1, 2, 2α, 3, 4, 5, 6, 7, 10, 11, 12, 31, 31α, 12α, 13, 14, 15, 16, 17, 18, 19, 20, 21, 22, 23, 24, 25, 27, 26, 1.

Κατόπιν τούτων, ἀποφασίζομεν:

Καθορίζουμε τὰ ὅρια τοῦ οἰκισμοῦ Μαραθῶνος Ἀττικῆς ποὺ ὑπάρχει νομίμως πρὶν ἀπὸ τὸ ἔτος 1923, ὅπως φαίνονται στὸ συνημμένο τοπογραφικὸ διάγραμμα μὲ τὰ στοιχεῖα 1, 2, 2α, 3, 4, 5, 6, 7, 10, 11, 12, 31, 31α, 12α, 13, 14, 15, 16, 17, 18, 19, 20, 21, 22, 23, 24, 25, 27, 26, 1.

Ἡ ἰσχὺς τῆς ἀποφάσεως ἀρχίζει ἀπὸ τὴ δημοσίευσή της στὴν Ἐφημερίδα τῆς Κυβερνήσεως.

Ἀγ. Παρασκευή, 16 Νοεμβρίου 1977

Ὁ Ἀναπληρωτὴς Νομάρχης
ΝΙΚΗΤΑΣ ΚΩΒΑΙΟΣ

ΟΙΚΙΣΜΟΣ ΜΑΡΑΘΩΝΟΣ Ν. ΑΤΤΙΚΗΣ

ΥΠΟΜΝΗΜΑ

ΤΟΠΟΓΡΑΦΙΚΟΝ ΣΧΑΡΙΦΗΜΑ

ΣΥΝΟΔΕΥΟΝ ΤΗΝ ΑΠΟ ... ΥΠΕΚΘΕΣΙΝ

ΤΗΣ ΕΠΙΤΡΟΠΗΣ ΚΑΘΟΡΙΣΜΟΥ ΤΩΝ

ΟΡΙΩΝ ΤΟΥ ΟΙΚΙΣΜΟΥ

ΝΟΜΑΡΧΙΑ ΑΤΤΙΚΗΣ

ΔΙΑΜΕΡΙΣΜΑ ΑΝΑΤΟΛΙΚΗΣ ΑΤΤΙΚΗΣ

ΥΠΗΡΕΣΙΑ ΠΟΛΕΟΔΟΜΙΑΣ

ΤΟ ΠΑΡΟΝ ΣΧΕΔΙΑΓΡΑΜΜΑ ΣΥΝΟΔΕΥΕΙ ΤΟ ΥΠ' ΑΡ. Θ. 44870/3232/77

ΕΓΓΡΑΦΟΝ ΤΟΥ ... ΤΜΗΜΑΤΟΣ

ΤΗΣ Υ.Π.Δ.Α.Λ.

Έν Αγ. Παρ. τη 16-11-1977

Ο Προϊστάμενος τοῦ Τμήματος

'Αριθ. Η.30141 (14)

Περὶ ἀναγνωρίσεως τῆς ὁδοῦ Ψηλορείτου (πρώην πάροδος Ε7, παλαιὰ ὁδὸς ΓΥΡΙ) στὴν Πάτρα τοῦ Νομοῦ 'Αχαΐας, ὡς ὁδοῦ ποὺ ὑπάρχει νόμιμα πρὶν ἀπὸ τὸ ἔτος 1923 χωρὶς νὰ μεταβληθοῦν οἱ διαστάσεις της.

Ο ΝΟΜΑΡΧΗΣ ΑΧΑΪΑΣ

"Εχοντας ὑπόψη :

1. Τὶς διατάξεις τῆς παρ. 4 τοῦ ἄρθρου 20 τοῦ ἀπὸ 17.7.1923 Ν.Δ. «περὶ σχεδίων πόλεων κ.λ.π.» καὶ τὸ Β.Δ. ἀπὸ 4.1.1924 ποὺ καθορίζει ὅτι τὸ ἄρθρο 20 ἰσχύει ἀπὸ 1.6.1924.

2. Τὶς διατάξεις τοῦ Νόμου 3200/55 «περὶ διοικητικῆς ἀποκεντρώσεως» καὶ τὸ Β.Δ. ἀπὸ τὶς 28.6.55 «περὶ ἐξαιρέσεως ἀπὸ τὴν ἁρμοδιότητα τῶν Νομαρχῶν ἀντικειμένων τινων ἁρμοδιότητος Ὑπουργείου Δημ. Ἔργων».

3. Τὶς διατάξεις τοῦ Ν.Δ. 1018/1971 «περὶ τροποποιήσεως καὶ συμπληρώσεως τοῦ Α.Ν. 314/68 «περὶ παροχῆς εἰς τὸν Ὑπουργὸν Βορ. Ἑλλάδος καὶ τοὺς Νομάρχας ἁρμοδιοτήτων».

4. Τὴν ἀπὸ 29.10.77 αἴτηση τοῦ Ἰωάν. Τούμπα κατοίκου Πατρῶν, μὲ τὴν ὁποία ζητᾶ τὴν ἀναγνώριση τῆς ὁδοῦ Ψηλορείτου, ἡ ὁποία βρίσκεται μέσα στὸ σχέδιο πόλεως Πατρῶν, ὡς ὁδοῦ ποὺ ὑπῆρχε πρὶν ἀπὸ τὸ ἔτος 1923.

5. Τὸ Η. 12767/1.11.77 ἔγγραφο τῆς Δ/νσεως Τεχν. Ὑπηρεσιῶν Νομοῦ 'Αχαΐας Τμήμ. Πολεοδ. Ἐφαρμογῶν, μὲ τὸ ὁποῖο ὑποβλήθηκε τοπογραφικὸ διάγραμμα κ.λ.π. σχετικά.

6) Τὸ 27989/1916 συμβόλαιο Συμβολαιογράφου Πατρῶν ρείτου πρώην πάροδος 7 (παλαιὰ ὁδὸς ΓΥΡΙ), ἡ ὁποία βρίσκεται μέσα στὸ σχέδιο πόλεως Πατρῶν μεταξὺ τῶν ὁδῶν Σολωμοῦ — Βορ. Ἠπείρου — Ναυαρίνου καὶ Δ. Μαξίμου, σχηματίστηκε πρὶν ἀπὸ τὴν ἰσχὺ τοῦ προηγούμενου διατάγματος καὶ χωρὶς μεταβολὴ τῶν διατάξεων αὐτῆς.

7. Τὴν σύμφωνη γνωμοδότηση τοῦ Ν.Σ.Δ.Ε. ποὺ διατυπώθηκε στὸ 22/8/11.11.77 πρακτικό του, ἀποφασίζουμε :

'Αναγνωρίζουμε ὅτι ἡ ὁδὸς Ψηλορείτου πρώην πάροδος 7 (παλαιὰ ὁδὸς ΓΥΡΙ) στὴν Πάτρα, ποὺ βρίσκεται μέσα στὸ σχέδιο πόλεως αὐτῆς σχηματίσθηκε πρὶν τὸ ἔτος 1923 καὶ ἐφαρμόζονται σ' αὐτὴ ὅλες οἱ Πολεοδομικὲς διατάξεις ποὺ ἰσχύουν καὶ γιὰ τοὺς ἐγκεκριμένους δρόμους τοῦ ρυμοτομικοῦ σχεδίου Πατρῶν.

Ἡ ἀπόφαση αὐτὴ νὰ δημοσιευθεῖ στὴν Ἐφημερίδα τῆς Κυβερνήσεως.

Πάτρα, 23 Νοεμβρίου 1977


Ὁ Νομάρχης
ΣΠ. ΤΣΙΡΚΑΣ

ΤΟΠΟΓΡΑΦΙΚΟ ΔΙΑΓΡΑΜΜΑ

11-11-77

κλίμ. 1:500

ΟΔΟΣ ΣΟΛΩΜΟΥ

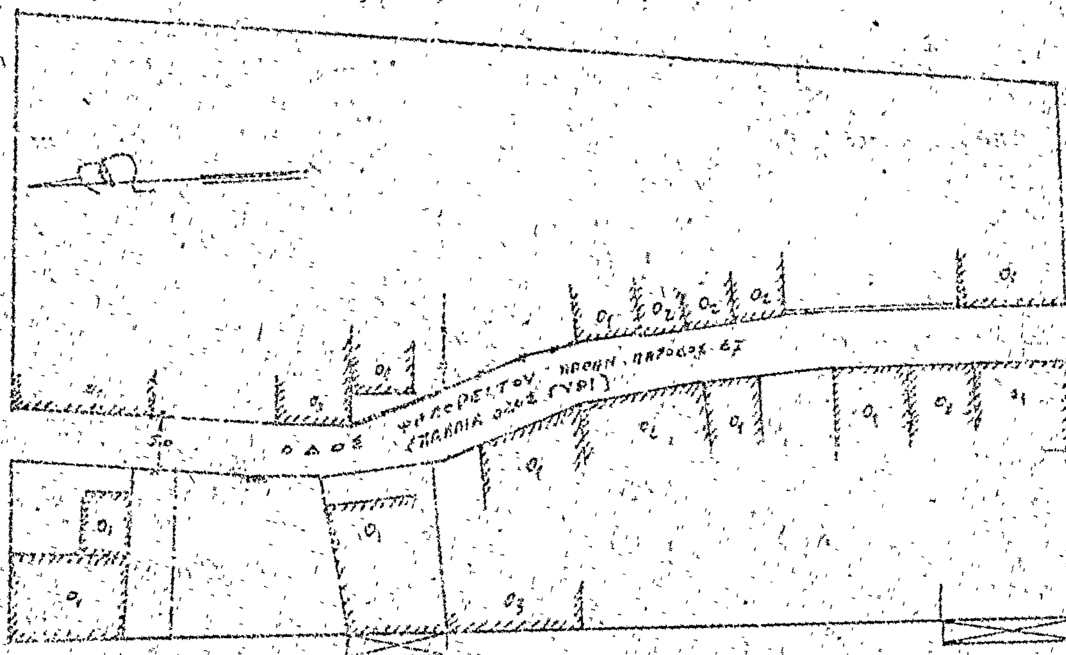

ΟΔΟΣ ΝΑΥΑΡΙΝΟΥ

Πάτραι Οκτ. 1977

ο συντάξας

ΓΕΩΡΓΙΟΣ Δ. ΦΙΛΙΑΣ
ΠΟΛΙΤΙΚΟΣ ΜΗΧΑΝΙΚΟΣ
ΔΙΠΛΩΜΑΤΟΥΧΟΣ Ε.Μ.Π.
ΠΑΤΡΑΙ ΜΙΑΟΥΛΗ 62-64
ΑΡΙΘ. ΜΗΤΡΩΟΥ Τ.Ε.Ε. 603
ΤΗΛΕΦ. 330-934

'Αριθ. Η8291/Φ5—1—4 (5)

Περὶ ἐπικυρώσεως τῆς Η 7564/9.5.77 τεχνικῆς ἐκθέσεως καθορισμοῦ τῶν ὁρίων τοῦ οἰκισμοῦ Ταξιαρχῶν 'Επαρχίας Καρυστίας, Ν. Εὐβοίας.

Ο ΝΟΜΑΡΧΗΣ ΕΥΒΟΙΑΣ

Έχοντας ὑπόψη:

1) Τὶς διατάξεις: α) Τοῦ ἀπὸ 17.7.1923 Ν. Δ/τος «περὶ σχεδίων πόλεων κωμῶν καὶ συνοικισμῶν τοῦ κράτους καὶ οἰκοδομῶν αὐτῶν» καὶ εἰδικότερα τῶν ἄρθρων 52 καὶ 53, ὅπως τὸ τελευταῖο τοῦτο τροποποιήθηκε μὲ τὸ 194/1969 Ν. Δ/γμα «περὶ τροποποιήσεως πολεοδομικῶν τινῶν διατάξεων (ΦΕΚ 103)», β) τοῦ ἀπὸ 3.11.28 Δ/τος «περὶ σχεδίων πόλεων τῶν ἐν ταῖς πόλεσι ἀνεγειρομένων οἰκοδομῶν» (ΦΕΚ 229/1928), ὅπως αὐτὸ τροποποιήθηκε μεταγενέστερα.

2) Τὴν Ε 35400/6.12.1975 ἀπόφαση τοῦ Ὑφυπουργοῦ Δημοσίων Ἔργων «περὶ τοῦ τρόπου καθορισμοῦ ὁρίων οἰκισμῶν πρὸ τοῦ ἔτους 1923 στερουμένων σχεδίων ρυμοτομίας» (ΦΕΚ 10Δ'/12.1.76).

3) Τὴν Η 7564/9.5.77 τεχνικὴ ἔκθεση καθορισμοῦ ὁρίων οἰκισμοῦ Ταξιαρχῶν 'Επαρχίας Καρυστίας.

4) Τὴν ἀπὸ 27.7.1977 εἰσήγηση τοῦ Δ/ντῆ Τεχν. Ὑπηρεσιῶν πρὸς τὸ Περιφερειακὸ Συμβούλιο Δημ. Ἔργων τμήματος Ν. Εὐβοίας «περὶ τοῦ καθορισμοῦ τῶν ὁρίων τοῦ οἰκισμοῦ Ταξιαρχῶν Καρυστίας».

5) Τὸ 14/6/12.8.1977 Πρακτικὸ Περ/κοῦ Συμβουλίου Δημ. Ἔργων τμήματος Ν. Εὐβοίας.

6) Τὴν 2955/19.3.77 ἀπόφαση τοῦ Νομάρχη Εὐβοίας, «περὶ ἐξουσιοδοτήσεως πρὸς ὑπογραφὴν ἐγγράφων, ἀποφάσεων κ.λπ. «'Εντολῇ Νομάρχου» ἀπὸ τὸ Δ/ντῆ Τεχν. Ὑπηρεσιῶν, ἀποφασίζουμε:


1. 'Απορρίπτουμε τὴν ἔνσταση τῆς κοινότητας καὶ τὴν πρόταση τοῦ Προέδρου τῆς Κοινότητας Ταξιαρχῶν, διότι οἱ προτεινόμενες νὰ περιληφθοῦν ἐντὸς τοῦ σκαριφήματος περιοχὲς εἶναι ἀνοικοδόμητες.

2. 'Επικυροῦμε τὴν Η 7564/9.5.77 τεχνικὴ ἔκθεση καθορισμοῦ τῶν ὁρίων τοῦ οἰκισμοῦ Ταξιαρχῶν Καρυστίας, ὅπως αὐτὴ συντάχθηκε ἀπὸ τὴν οἰκεία 'Επιτροπή.

Ἡ ἀπόφαση αὐτὴ νὰ δημοσιευθεῖ στὴν 'Εφημερίδα τῆς Κυβερνήσεως.

Χαλκίς, 18 Νοεμβρίου 1977

Μὲ ἐντολὴ Νομάρχου
Ὁ Διευθυντὴς Τεχνικῶν Ὑπηρεσιῶν
ΗΛΙΑΣ ΜΕΡΓΟΣ

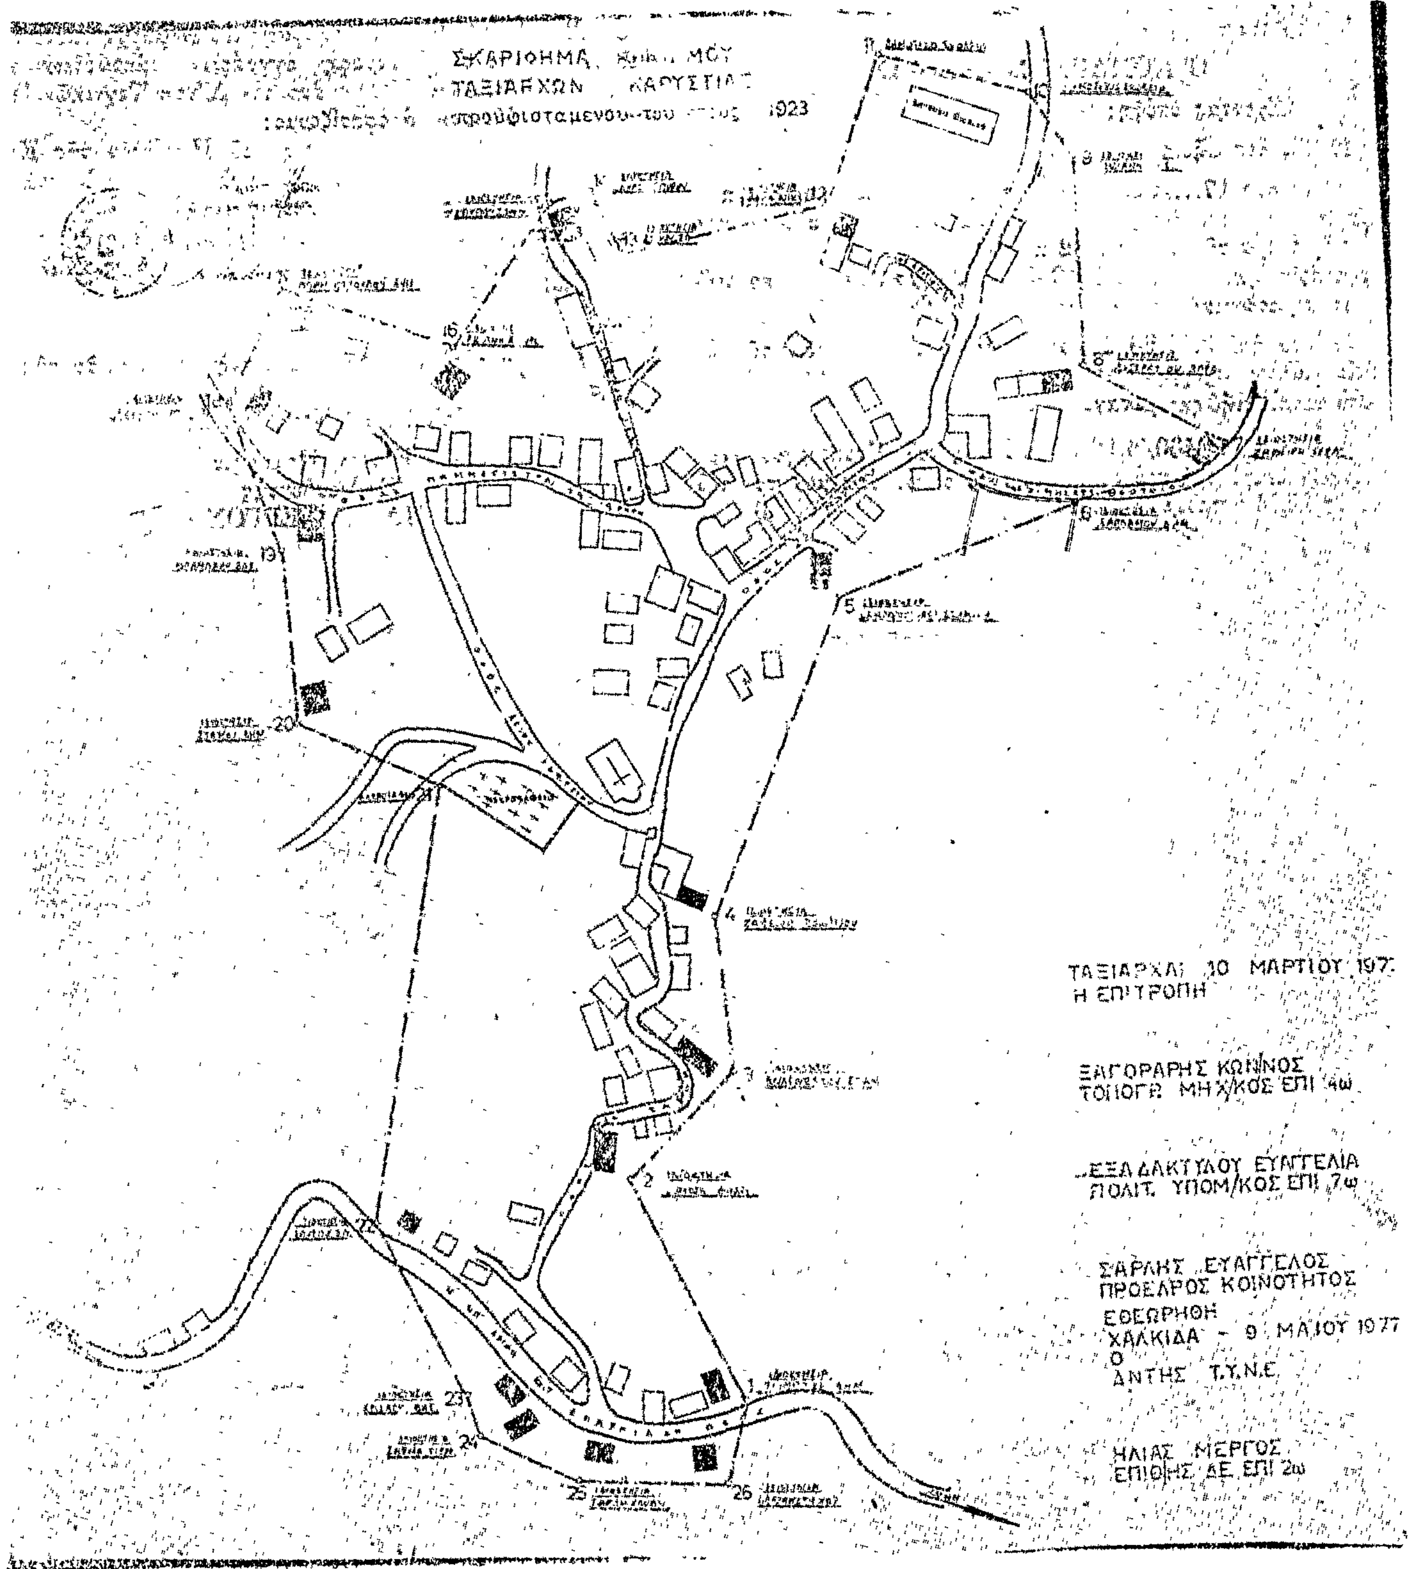
ΣΚΑΡΙΘΗΜΑ ΜΟΥ
ΤΑΞΙΑΡΧΩΝ ΚΑΡΥΣΤΙΑΣ
προϋφισταμένου του 1923
ΤΑΞΙΑΡΧΑΙ 10 ΜΑΡΤΙΟΥ 197
Η ΕΠΙΤΡΟΠΗ
ΞΑΓΟΡΑΡΗΣ ΚΩΝ/ΝΟΣ
ΤΟΠΟΓΡ. ΜΗΧ/ΚΟΣ ΕΠΙ 4ω
ΕΞΑΔΑΚΤΥΛΟΥ ΕΥΑΓΓΕΛΙΑ
ΠΟΛΙΤ. ΥΠΟΜ/ΚΟΣ ΕΠΙ 7ω
ΣΑΡΛΗΣ ΕΥΑΓΓΕΛΟΣ
ΠΡΟΕΔΡΟΣ ΚΟΙΝΟΤΗΤΟΣ
ΕΘΕΩΡΗΘΗ
ΧΑΛΚΙΔΑ - 9 ΜΑΙΟΥ 1977
Ο
ΑΝΤΗΣ Τ.Υ.Ν.Ε.
ΗΛΙΑΣ ΜΕΡΓΟΣ
ΕΠΙΘ/ΗΣ ΔΕ. ΕΠΙ 2ω

Ἀριθ. Η.104/79/Φ.5.1.4. (6)

Περὶ ἐπικυρώσεως τῆς Η. 9730/16.6.77 τεχνικῆς ἐκθέσεως καθορισμοῦ τῶν ὁρίων τοῦ οἰκισμοῦ Νεροτριβιᾶς Χαλκίδας Ν. Εὐβοίας.

Ο ΝΟΜΑΡΧΗΣ ΕΥΒΟΙΑΣ

Ἔχοντας ὑπόψη:

1. Τὶς διατάξεις:

α. Τὸ ἀπὸ 17.7.1923 Ν. Δ/τος «περὶ σχεδίων πόλεων, κωμῶν καὶ συνοικισμῶν τοῦ Κράτους καὶ οἰκοδομῆς αὐτῶν» καὶ εἰδικότερα τῶν ἄρθρων 52 καὶ 53 ὅπως τὸ τελευταῖο τοῦτο τροποποιήθηκε μὲ τὸ 194/1969 Ν. Δ/γμα «περὶ τροποποιήσεως πολεοδομικῶν τινῶν διατάξεων» (ΦΕΚ 103).

β. Τοῦ ἀπὸ 3.11.28 Δ/τος «περὶ σχεδίων πόλεων τῶν ἐν ταῖς πόλεσι ἀνεγειρομένων οἰκοδομῶν» (ΦΕΚ 229), ὅπως αὐτὸ τροποποιήθηκε μεταγενέστερα.

2. Τὴν Ε. 35400/6.12.75 ἀπόφαση τοῦ Ὑφυπουργοῦ Δημ. Ἔργων «περὶ τοῦ τρόπου καθορισμοῦ ὁρίων οἰκισμοῦ πρὸ τοῦ ἔτους 1923 στερουμένων σχεδίων ρυμοτομίας» (ΦΕΚ 10 Δ΄).

3. Τὴν Η. 9730/16.6.1977 τεχνικὴ ἔκθεση καθορισμοῦ ὁρίων οἰκισμοῦ Νεροτριβιᾶς — Χαλκίδας.

4. Τὸ 15/11/11.9.77 πρακτικὸ περιφερειακοῦ Συμβουλίου Δημ. Ἔργων τμήματος Ν. Εὐβοίας.

5. Τὴν 2955/19.3.1977 ἀπόφαση τοῦ Νομάρχη «περὶ ἐξουσιοδοτήσεως πρὸς ὑπογραφὴν ἐγγράφων, ἀποφάσεων κλπ. «ΕΝΤΟΛΗ ΝΟΜΑΡΧΟΥ» ἀπὸ τὸν Δ/ντὴ Τεχνικῶν Ὑπηρεσιῶν Ν. Εὐβοίας». ἀποφασίζουμε:


1) Ἀπορρίπτουμε τὴν ἔνσταση τοῦ Προέδρου τῆς Κοινότητας, ἐπειδὴ οἱ προτεινόμενες νὰ περιληφθοῦν ἐντὸς τοῦ σκαριφήματος περιοχὲς εἶναι ἀνοικοδόμητες.

2) Ἐπικυρώνουμε τὴν Η. 9730/16.6.77 τεχνικὴν ἔκθεση καθορισμοῦ τῶν ὁρίων τοῦ οἰκισμοῦ Νεροτριβιᾶς Χαλκίδας, ὅπως αὐτὴ συντάχθηκε κατὰ πλειοψηφία ἀπὸ τὴν οἰκεία ἐπιτροπή.

Ἡ ἀπόφαση αὐτὴ νὰ δημοσιευθεῖ στὴν Ἐφημερίδα τῆς Κυβερνήσεως.

Χαλκίς, 10 Νοεμβρίου 1977

Ἐντολῇ Νομάρχου
Ὁ Διευθυντὴς
ΗΛΙΑΣ ΜΕΡΓΟΣ

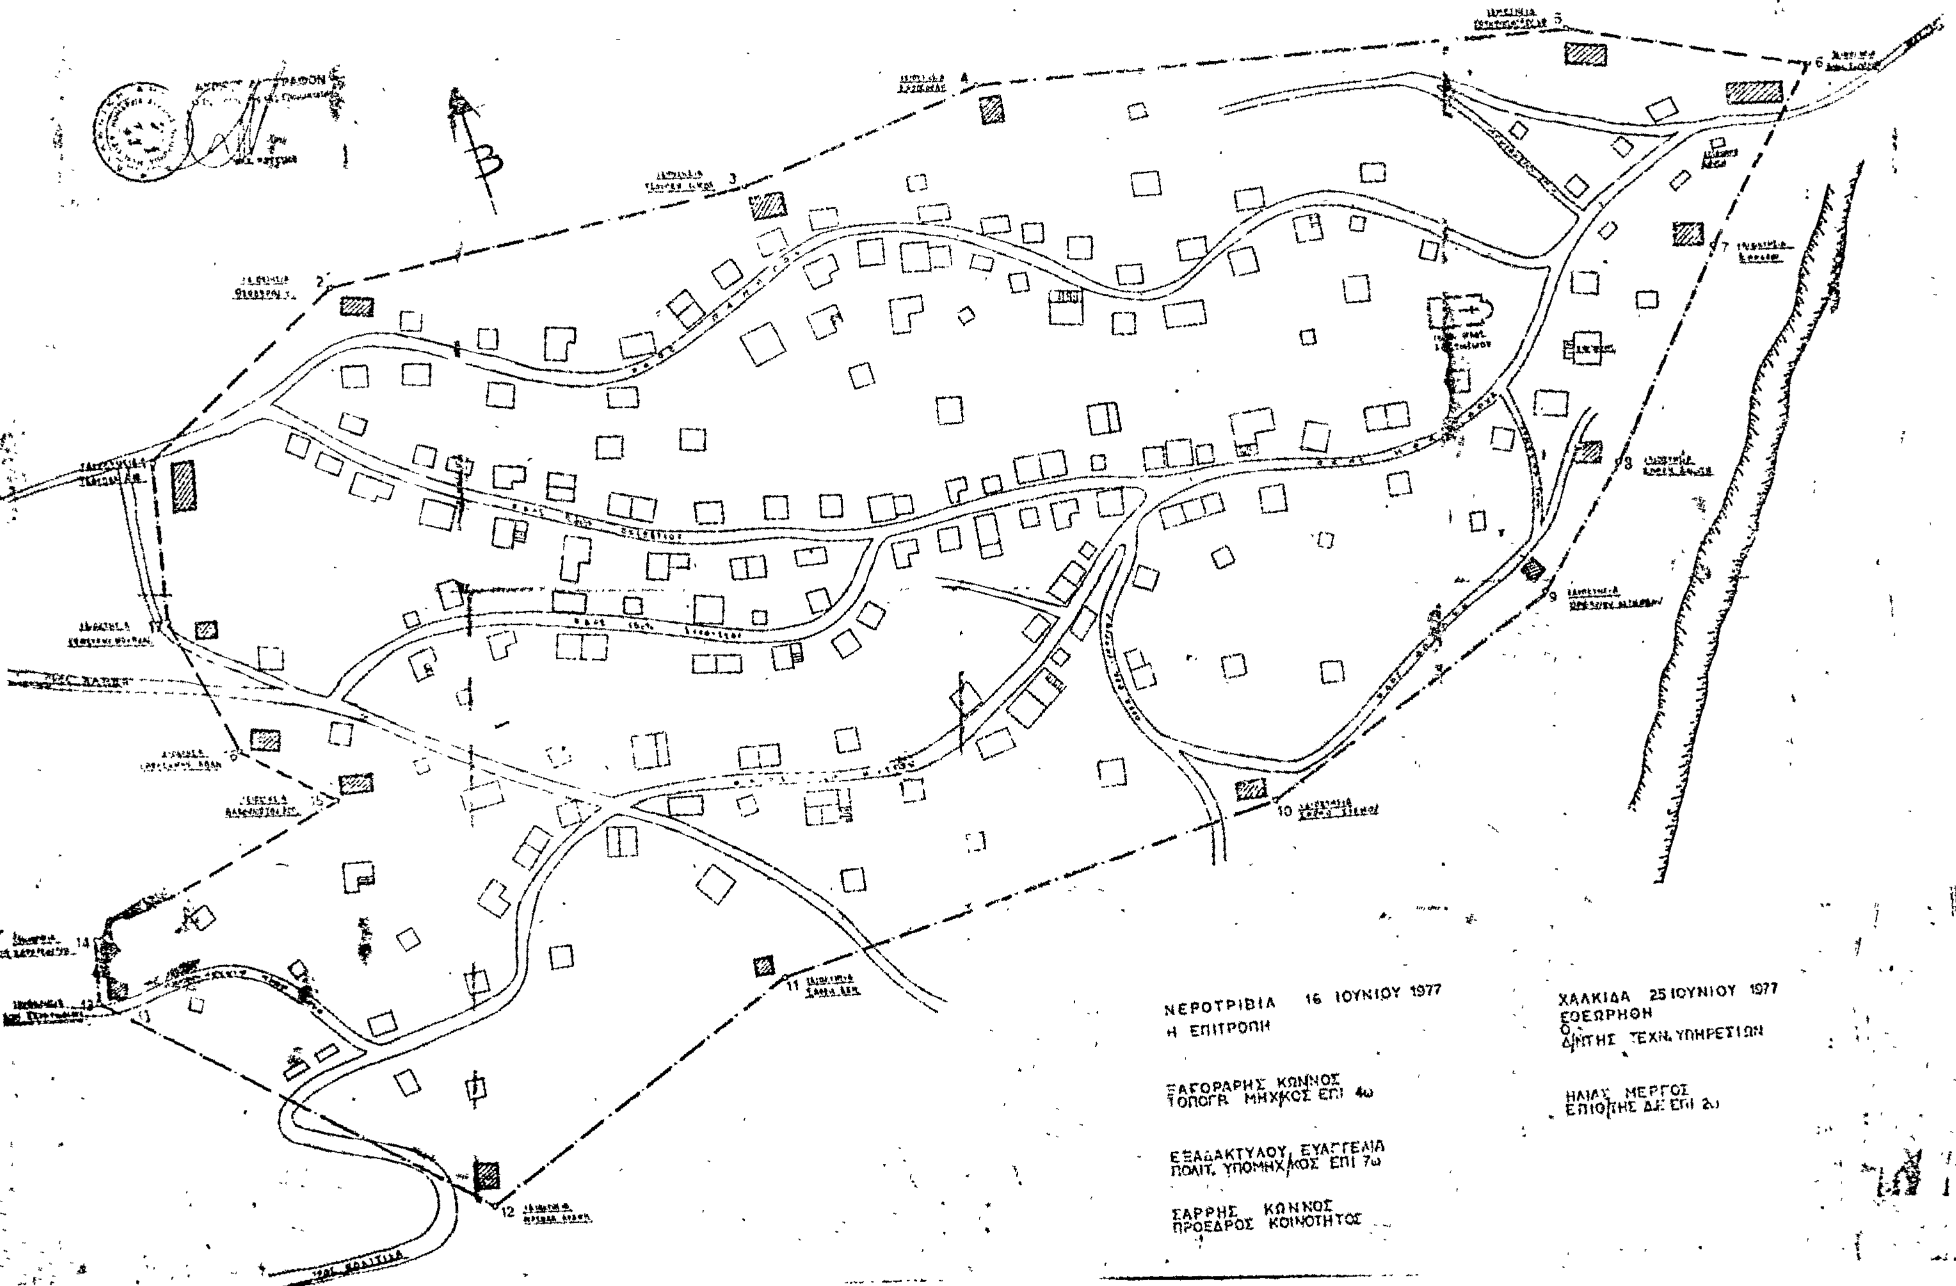
ΣΚΑΡΙΦΗΜΑ ΟΙΚΙΣΜΟΥ
ΝΕΡΟΤΡΙΒΙΑΣ ΧΑΛΚΙΔΟΣ
προυφισταμένου του έτους 1923
ΝΕΡΟΤΡΙΒΙΑ 16 ΙΟΥΝΙΟΥ 1977
Η ΕΠΙΤΡΟΠΗ
ΞΑΓΟΡΑΡΗΣ ΚΩΝΝΟΣ
ΤΟΠΟΓΡ. ΜΗΧ/ΚΟΣ ΕΠΙ 4ω
ΕΞΑΔΑΚΤΥΛΟΥ ΕΥΑΓΓΕΛΙΑ
ΠΟΛΙΤ. ΥΠΟΜΗΧ/ΚΟΣ ΕΠΙ 7ω
ΣΑΡΡΗΣ ΚΩΝΝΟΣ
ΠΡΟΕΔΡΟΣ ΚΟΙΝΟΤΗΤΟΣ
ΧΑΛΚΙΔΑ 25 ΙΟΥΝΙΟΥ 1977
ΕΘΕΩΡΗΘΗ
Ο Δ/ΝΤΗΣ ΤΕΧΝ. ΥΠΗΡΕΣΙΩΝ
ΗΛΙΑΣ ΜΕΡΓΟΣ
ΕΠΙΟ/ΤΗΣ ΔΕ ΕΠΙ 2ω

Αριθ. ΙΓ 12946 (7)

Περί εγκρίσεως διόδου ότι υπάρχει πριν από το έτος 1923 εντός σχεδίου πόλεως Κυλλήνης. Ν. Ηλείας.

Ο ΝΟΜΑΡΧΗΣ ΗΛΕΙΑΣ

Έχοντας υπόψη:

1) Την Α7/16.11.70 κοινή απόφαση των Υπουργών Προεδρίας Κυβερνήσεως Εσωτερικών και Δημ. Έργων «περί οργανώσεως Περιφερειακών Υπηρεσιών Υ.Δ.Ε.».

2) Τις διατάξεις του άρθρου 1 παρ. 1 και 2 του αριθ. 532/1970 Ν. Δ/τος «περί συμπληρώσεως των διατάξεων περί διοικητικής αποκεντρώσεως».

3) Την απόφαση του Νομάρχη, περί μεταβιβάσεως αρμοδιοτήτων με αριθ. Α. 22505/28.8.75.

4) Τη σύμφωνη γνώμη του Περ/κού Συμβουλίου Δ.Ε., όπως διατυπώθηκε στο πρακτικό με αριθ. 25/1977, αποφασίζουμε:

Την έγκριση διόδου ότι υπάρχει πριν από το 1923 στην Κυλλήνη, η οποία αρχίζει από αδιάνοικτη οδό και διέρχεται μεταξύ των ιδιοκτητών Φλάμπουρα Ανδρέα Πόπορη, Ανδρέα Πόπορη Αργυρίου και καταλήγει στην ιδιοκτησία Αθανασοπούλου Κων/νου.

Η παραπάνω δίοδος απεικονίζεται σε τοπογραφικό διάγραμμα που υπογράφει ο Αρχιτέκτονας Μηχανικός Αναστάσιος Παυλίδης με ημερομηνία Οκτώβριος.

Η απόφαση αυτή, μαζί με το τοπογραφικό διάγραμμα, να δημοσιευθεί στην Εφημερίδα της Κυβερνήσεως.

Πύργος, 8 Νοεμβρίου 1977

Ο Νομάρχης
ΑΝΔΡΕΑΣ ΝΙΚΟΛΑΟΥ

Ἀριθ. ΤΥ 17487/6459 (8)

Περὶ ἐγκρίσεως τῆς ἀπὸ Μαΐου 1977 ἐκθέσεως καθορισμοῦ ὁρίων οἰκισμοῦ Τεριαχίου Σταυροδρομίου Πωγωνίου Νομοῦ Ἰωαννίνων.

Ο ΝΟΜΑΡΧΗΣ ΙΩΑΝΝΙΝΩΝ

Ἔχοντας ὑπόψη:

1) Τὶς διατάξεις τῆς ἀριθ. 35400/6.12.75 ἀποφάσεως τοῦ Ὑφυπουργοῦ Δημ. Ἔργων «περὶ τοῦ τρόπου καθορισμοῦ ὁρίων οἰκισμῶν πρὸ τοῦ ἔτους 1923 στερουμένων σχεδίων ρυμοτομίας» καθὼς καὶ τῆς Ε. 22812/13.7.1977 (ἐγκ. 37) διαταγῆς διευκρινιστικῆς τῆς ἀνωτέρω ἀποφάσεως.

2) Τὴν ΤΥ. 3947/1.4.1977 ἀπόφασή μας μὲ θέμα σύσταση ἐπιτροπῆς γιὰ τὸν καθορισμὸ ὁρίων τοῦ οἰκισμοῦ Τεριαχίου — Σταυροδρομίου Πωγωνίου.

3) Τὰ ἀπὸ Μαΐου 1977 ἔκθεση καὶ τοπογραφικὸ σκαρίφημα καθορισμοῦ ὁρίων οἰκισμοῦ Τεριαχίου — Σταυροδρομίου ποὺ συντάχθηκε ἀπὸ τὴν ἐπιτροπὴ καὶ στὰ ὁποῖα περιγράφονται καὶ ἀποτυπώνονται οἱ χαρακτηριστικὲς οἰκοδομὲς γιὰ τὸν καθορισμὸ τῶν ὁρίων αὐτῶν.

4) Τὴν 308/9.11.1977 ἀναφορὰ τῆς Κοινότητας Τεριαχίου — Σταυροδρομίου ποὺ ἀναφέρει ὅτι κατὰ τῆς ὑπόψη ἐκθέσεως δὲν ὑπεβλήθησαν ἐνστάσεις, καὶ βλέποντας τὴ γνώμη τοῦ Περιφερειακοῦ Συμβουλίου Δημ. Ἔργων Ν. Ἰωαννίνων, ποὺ διατυπώθηκε στὴν ἀριθ. 47/22.11.77 πράξη του.

Ἐπειδή:

1) Τὰ ὅρια τοῦ οἰκισμοῦ Τεριαχίου — Σταυροδρομίου ὅπως τοποθετήθηκαν ἀπὸ τὴν ἐπιτροπὴ καὶ τὰ ὁποῖα περιγράφονται στὴν ἀνωτέρω ἔκθεση, ἀνταποκρίνονται στὶς διατάξεις τῆς ἀνωτέρω ἀποφάσεως (παρ. 1).

2) Κατὰ τῆς ὑπόψη ἐκθέσεως δὲν ὑπεβλήθησαν ἐνστάσεις, ἀποφασίζουμε:

Ἐγκρίνουμε τὴν ἀπὸ Μαΐου 1977 ἔκθεση καθορισμοῦ ὁρίων Κοινότητας Τεριαχίου — Σταυροδρομίου Πωγωνίου ὅπως συντάχθηκε ἀπὸ τὴν ἀνωτέρω ἐπιτροπή.

Η ἀπόφαση αὐτή, μαζὶ μὲ τὴν ἔκθεση τῆς Ἐπιτροπῆς καὶ τὸ τοπογραφικὸ διάγραμμα, νὰ δημοσιευθεῖ στὴν Ἐφημερίδα τῆς Κυβερνήσεως.

Ἰωάννινα, 26 Νοεμβρίου 1977

Ὁ Νομάρχης
ΜΙΧ. ΧΑΝΟΣ

ΕΚΘΕΣΗ

Καθορισμοῦ ὁρίων Κοινότητας Τεριαχίου μετὰ συνοικισμοῦ Σταυροδρομίου Πωγωνίου Ἰωαννίνων.

Οἱ α) Βέτσικου Μαρία, ἀρχ/των μηχ/νὸς «ἐπὶ συμβάσει» τῆς Δ.Τ.Υ.Ν.Ι., β) Κιτσάκης Βασίλης, ἐργοδηγὸς (ἐπὶ 7ῳ β) τῆς Δ.Τ.Υ.Ν.Ι., γ) Τζιότζος Ζήσης, Πρόεδρος Κοινότητος Τεριαχίου, οἱ ὁποῖοι ἀποτελοῦμε ἐπιτροπὴ γιὰ τὸν καθορισμὸ τοῦ πρὶν ἀπ' τὸ 1923 οἰκισμοῦ Τεριαχίου μὲ τὸ Συν/σμὸ Σταυροδρόμιο Πωγωνίου Ἰωαννίνων βάσει τῆς ΤΥ. 3947/1.4.77 ἀποφάσεως τοῦ Νομάρχη καὶ σύμφωνα μὲ τὴν Ε. 35400/6.12.1975 ἀπόφαση τοῦ Ὑπουργοῦ Δημ. Ἔργων, συγκεντρωθήκαμε μετὰ πρόσκληση τῆς Βέτσικου στὶς 30 Μαΐου 1977 στὴν Κοινότητα Τεριαχίου καὶ τὸν Συνοικισμὸ Σταυροδρομίου Πωγωνίου Ἰωαννίνων καὶ ἀποφασίσαμε ὁμόφωνα τὴν ὁριοθέτηση τῆς Κοινότητας ἀπ' τὶς παρακάτω χαρακτηριστικὲς οἰκοδομὲς καὶ ἰδιοκτησίες.

ΟΙΚΙΣΜΟΣ ΤΕΡΙΑΧΙΟΥ

1) Οἰκία Εὐαγγέλου Γκαλίτση
2) » Ἀντωνίου Σ. Γιώτη
3) » Κ. Παππᾶ
4) Βρύση
5) Καλύβη Γ. Σίνη (ἱερεὺς)
6) Δημοτικὸν Σχολεῖον
7) Καλύβη Φωτίου Βασιλάκη
8) » Εὐστρ. Μπάσιου

ΣΥΝΟΙΚΙΣΜΟΣ ΣΤΑΥΡΟΔΡΟΜΙΟΥ

9) Καλύβη Σωκράτη Βασιλάτη
10) Εἰκονοστάσι (Παλαιοκκλήσι)
11) Β.Δ. Γωνία ἐκκλησίας Ἁγίου Δημητρίου
12) Ν.Δ. » » » »
13) Ἀποθήκη Ζήση Τζιότζου
14) Ἰδιοκτησία Σταύρου Ἀργύρη
15) Ἀποθήκη Χαριλάου Στολάτη
16) Ἀλώνι Ζήση Τζιότζου
17) Ἀλώνι » »
17) Ἀλώνι » »

Τὰ παραπάνω χαρακτηριστικὰ σημεῖα φαίνονται καὶ στὸ ἀπὸ Μαΐου 1977 σχετικὸ τοπογραφικὸ σκαρίφημα Κοινότητας Τεριαχίου μαζὶ μὲ τὸ συνοικισμὸ Σταυροδρομίου Πωγωνίου Ἰωαννίνων ποὺ ἔχει συντάξει ἡ ἀνωτέρω ἐπιτροπή.


Ἰωάννινα, Μάϊος 1977

Η Ἐπιτροπὴ
(ὑπογραφαὶ)

ΕΘΕΩΡΗΘΗ

Ὁ Διευθυντὴς Τ.Υ.
Κ. ΤΣΟΥΜΑΝΗΣ

ΤΟΠΟΓΡΑΦΙΚΟ ΣΧΑΡΙΦΗΜΑ ΟΙΚΙΣΜΟΥ ΤΕΡΙΑΚΙΟΥ ΜΕΤΑ ΤΟΥ ΣΥΝΟΙΚΙΣΜΟΥ ΣΤΑΥΡΟΔΡΟΜΙΟΥ ΠΕΡΓΑΜΟΥ ΙΩΑΝΝΙΝΩΝ

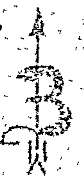

ΟΙΚΙΣΜΟΣ ΤΕΡΙΑΚΙΟΥ

ΣΥΝΟΙΚ. ΣΤΑΥΡΟΔΡΟΜΙΟΥ

ΚΕΝΤΡΟΝ ΣΥΝΟΙΚΙΣΜΟΥ

Πλατεία

Γέννησις Θεοτόκου

Άγιος Δημήτριος

Νεκροταφείου

Άγιοι Ταξιάρχαι

Νεκροταφείου

Δημ. Σχολείου

Βρύση

Ρέμα

Ιωάννινα Μαΐος 1977

Η Επιτροπή

α) ΜΑΡΙΑ ΒΕΤΣΙΚΟΥ

Αρχιτέκτων Ηπείρου επί συμβάσει

β) ΒΑΣ. ΚΙΤΣΑΚΗΣ

Εργοδηγός Δ.Ε.

γ) ΖΗΣΗΣ ΠΑΠΑΓΟΡΓΟΣ

πρόεδρος Κοινότητος

ΕΦΟΡΙΑ

ΙΩΑΝΝΙΝΑ 5 ...1977

Διευθ. Τ.Ν.Ι.

...ΝΙΝΟΣ ΤΣΟΥΜΑΝΗΣ

ΑΝΑΚΟΙΝΩΣΕΙΣ

Ἀριθ. Γ37924 (9)

Περὶ εἰδοποιήσεως τῆς γενομένης καταθέσεως ἀποζημιώσεως ἀκινήτων ρυμοτομουμένων ἐκ τῆς ἐφαρμογῆς τοῦ ἐγκεκριμένου πολεοδομικοῦ σχεδίου περιοχῆς Κερατσινίου διὰ τὴν διάνοιξιν τῆς ὁδοῦ Σκαραμαγκᾶ.

Ο ΥΠΟΥΡΓΟΣ ΔΗΜΟΣΙΩΝ ΕΡΓΩΝ

Ἔχοντες ὑπ' ὄψει τὰς διατάξεις:

α) Τοῦ ἀπὸ 17.7.1923 Ν. Δ/τος «περὶ σχεδίων πόλεων, κωμῶν, κλπ. συνοικισμῶν τοῦ Κράτους» καί,

β) Τοῦ Ν. Δ/τος 797/1971 «περὶ ἀναγκαστικῶν ἀπαλλοτριώσεων», φέρομεν εἰς γνῶσιν τῶν κεκτημένων ἢ ἀξιούντων δικαιώματα κυριότητος ἐπὶ ἀκινήτων ρυμοτομουμένων ἐκ τῆς ἐφαρμογῆς τοῦ ἐγκεκριμένου πολεοδομικοῦ σχεδίου στὸ Κερατσίνι, συμφώνως πρὸς τὰς ἐνδείξεις τῆς ὑπ' ἀριθ. 395/65 πράξεως ἀναλογισμοῦ τῆς Ὑπηρεσίας Πολεοδομίας Διαμερίσματος Πειραιῶς, ὡς καὶ τῶν τυχὸν ἐπὶ τῶν ἀκινήτων τούτων ἐγγεγραμμένων ἐνυποθήκων δανειστῶν ἢ τρίτων ἐν γένει διεκδικητῶν ὅτι ἡ καθορισθεῖσα ἀποζημίωσις δυνάμει τῆς ὑπ' ἀριθ. 1896/1976 ἀποφάσεως τοῦ Μονομελοῦς Πρωτοδικείου Πειραιῶς, κατετέθη εἰς τὸ Ταμεῖον Παρακαταθηκῶν καὶ Δανείων ὑπὲρ τοῦ Ἐλευθερίου Ἰορδανίδη 3.210.000 φερομένου ὡς ἰδιοκτήτου τῶν ἀπαλλοτριωθέντων.

Περὶ τῆς καταθέσεως ταύτης ἐξεδόθη τὸ ὑπ' ἀριθ. 475398/25.11.77 ἰσόποσον γραμμάτιον τοῦ Ταμείου Παρακαταθηκῶν καὶ Δανείων.

Ἡ παροῦσα δημοσιευθήτω διὰ τῆς Ἐφημερίδος τῆς Κυβερνήσεως.

Ἐν Ἀθήναις τῇ 7 Δεκεμβρίου 1977

Ἐντολῇ Ὑπουργοῦ
Ἡ Διευθυντὴς κ.α.α.
Χ. ΚΑΚΟΥΔΑΚΗ

ΕΚ ΤΟΥ ΕΘΝΙΚΟΥ ΤΥΠΟΓΡΑΦΕΙΟΥ